


PLAN D'IMPLANTATION — VUE EN PLAN

BAR-RESTAURANT SALVA 34 · REZ-DE-CHAUSSÉE · IMPLANTATION DU MOBILIER

VUE EN PLAN — NIVEAU 0

FORMAT A3 · ÉCHELLE 1:55

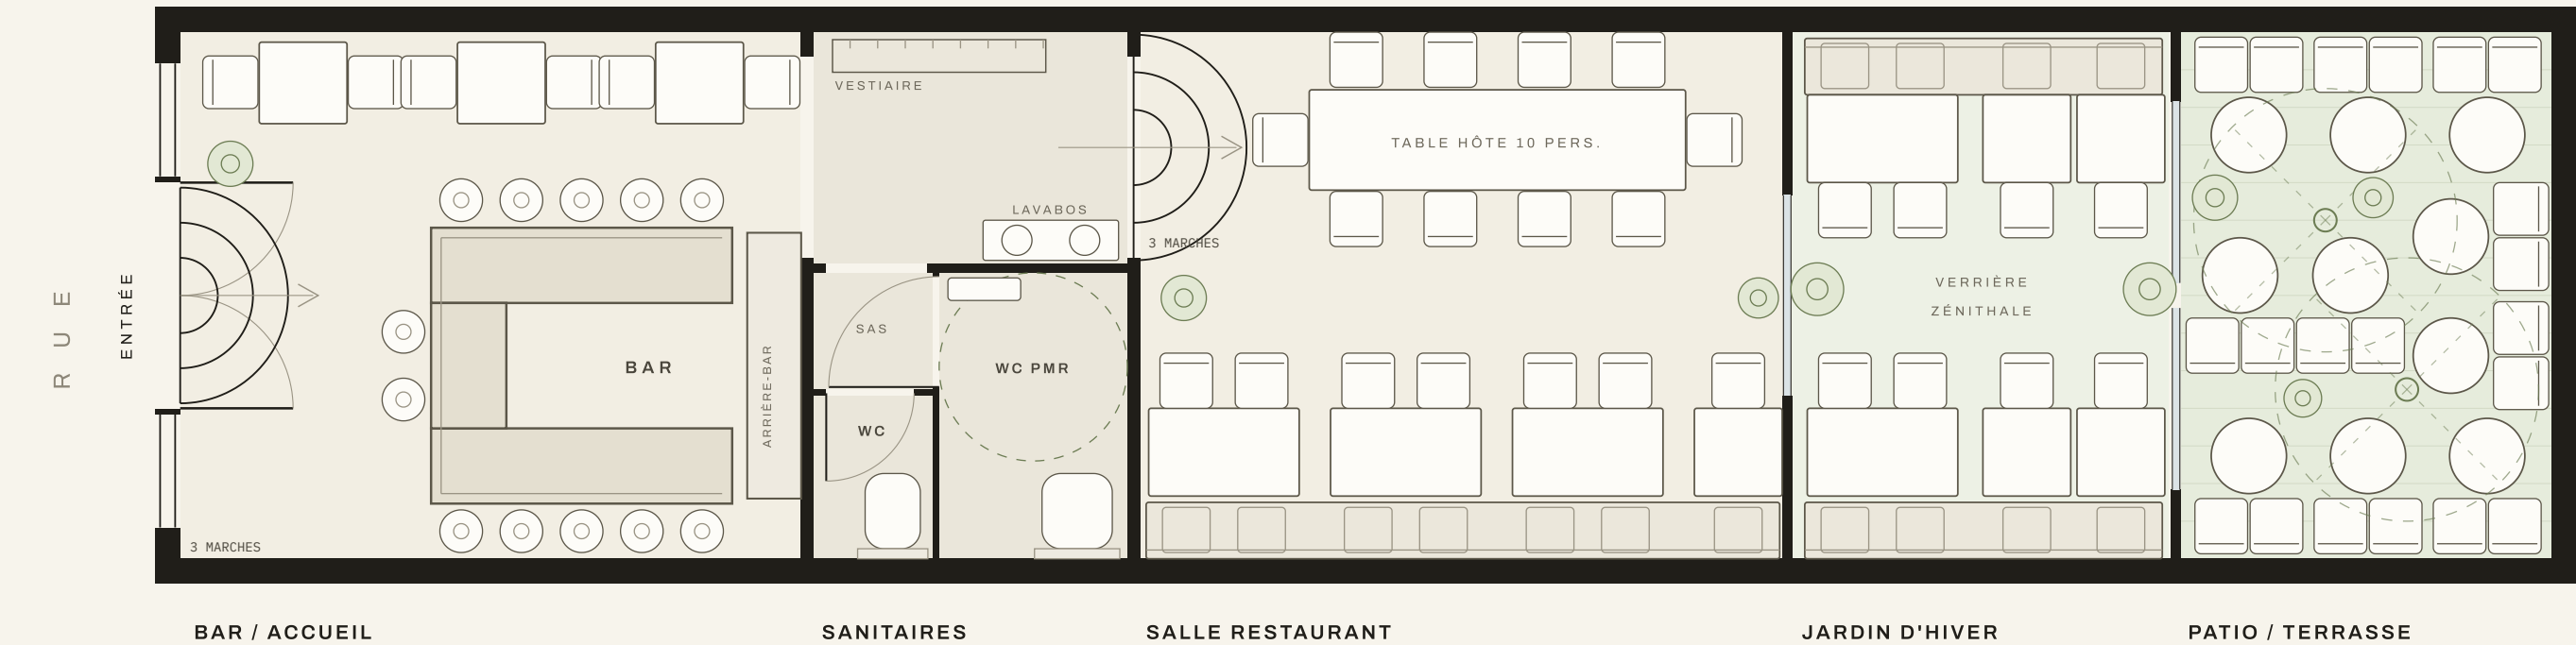

L É G E N D E



PROJET

Bar-restaurant Salva 34 — aménagement RDC

PHASE

APS — implantation mobilier

DATE

08 · 2026

ÉCHELLE

1:55 — A3

PLANCHE

A-101 — indice A